


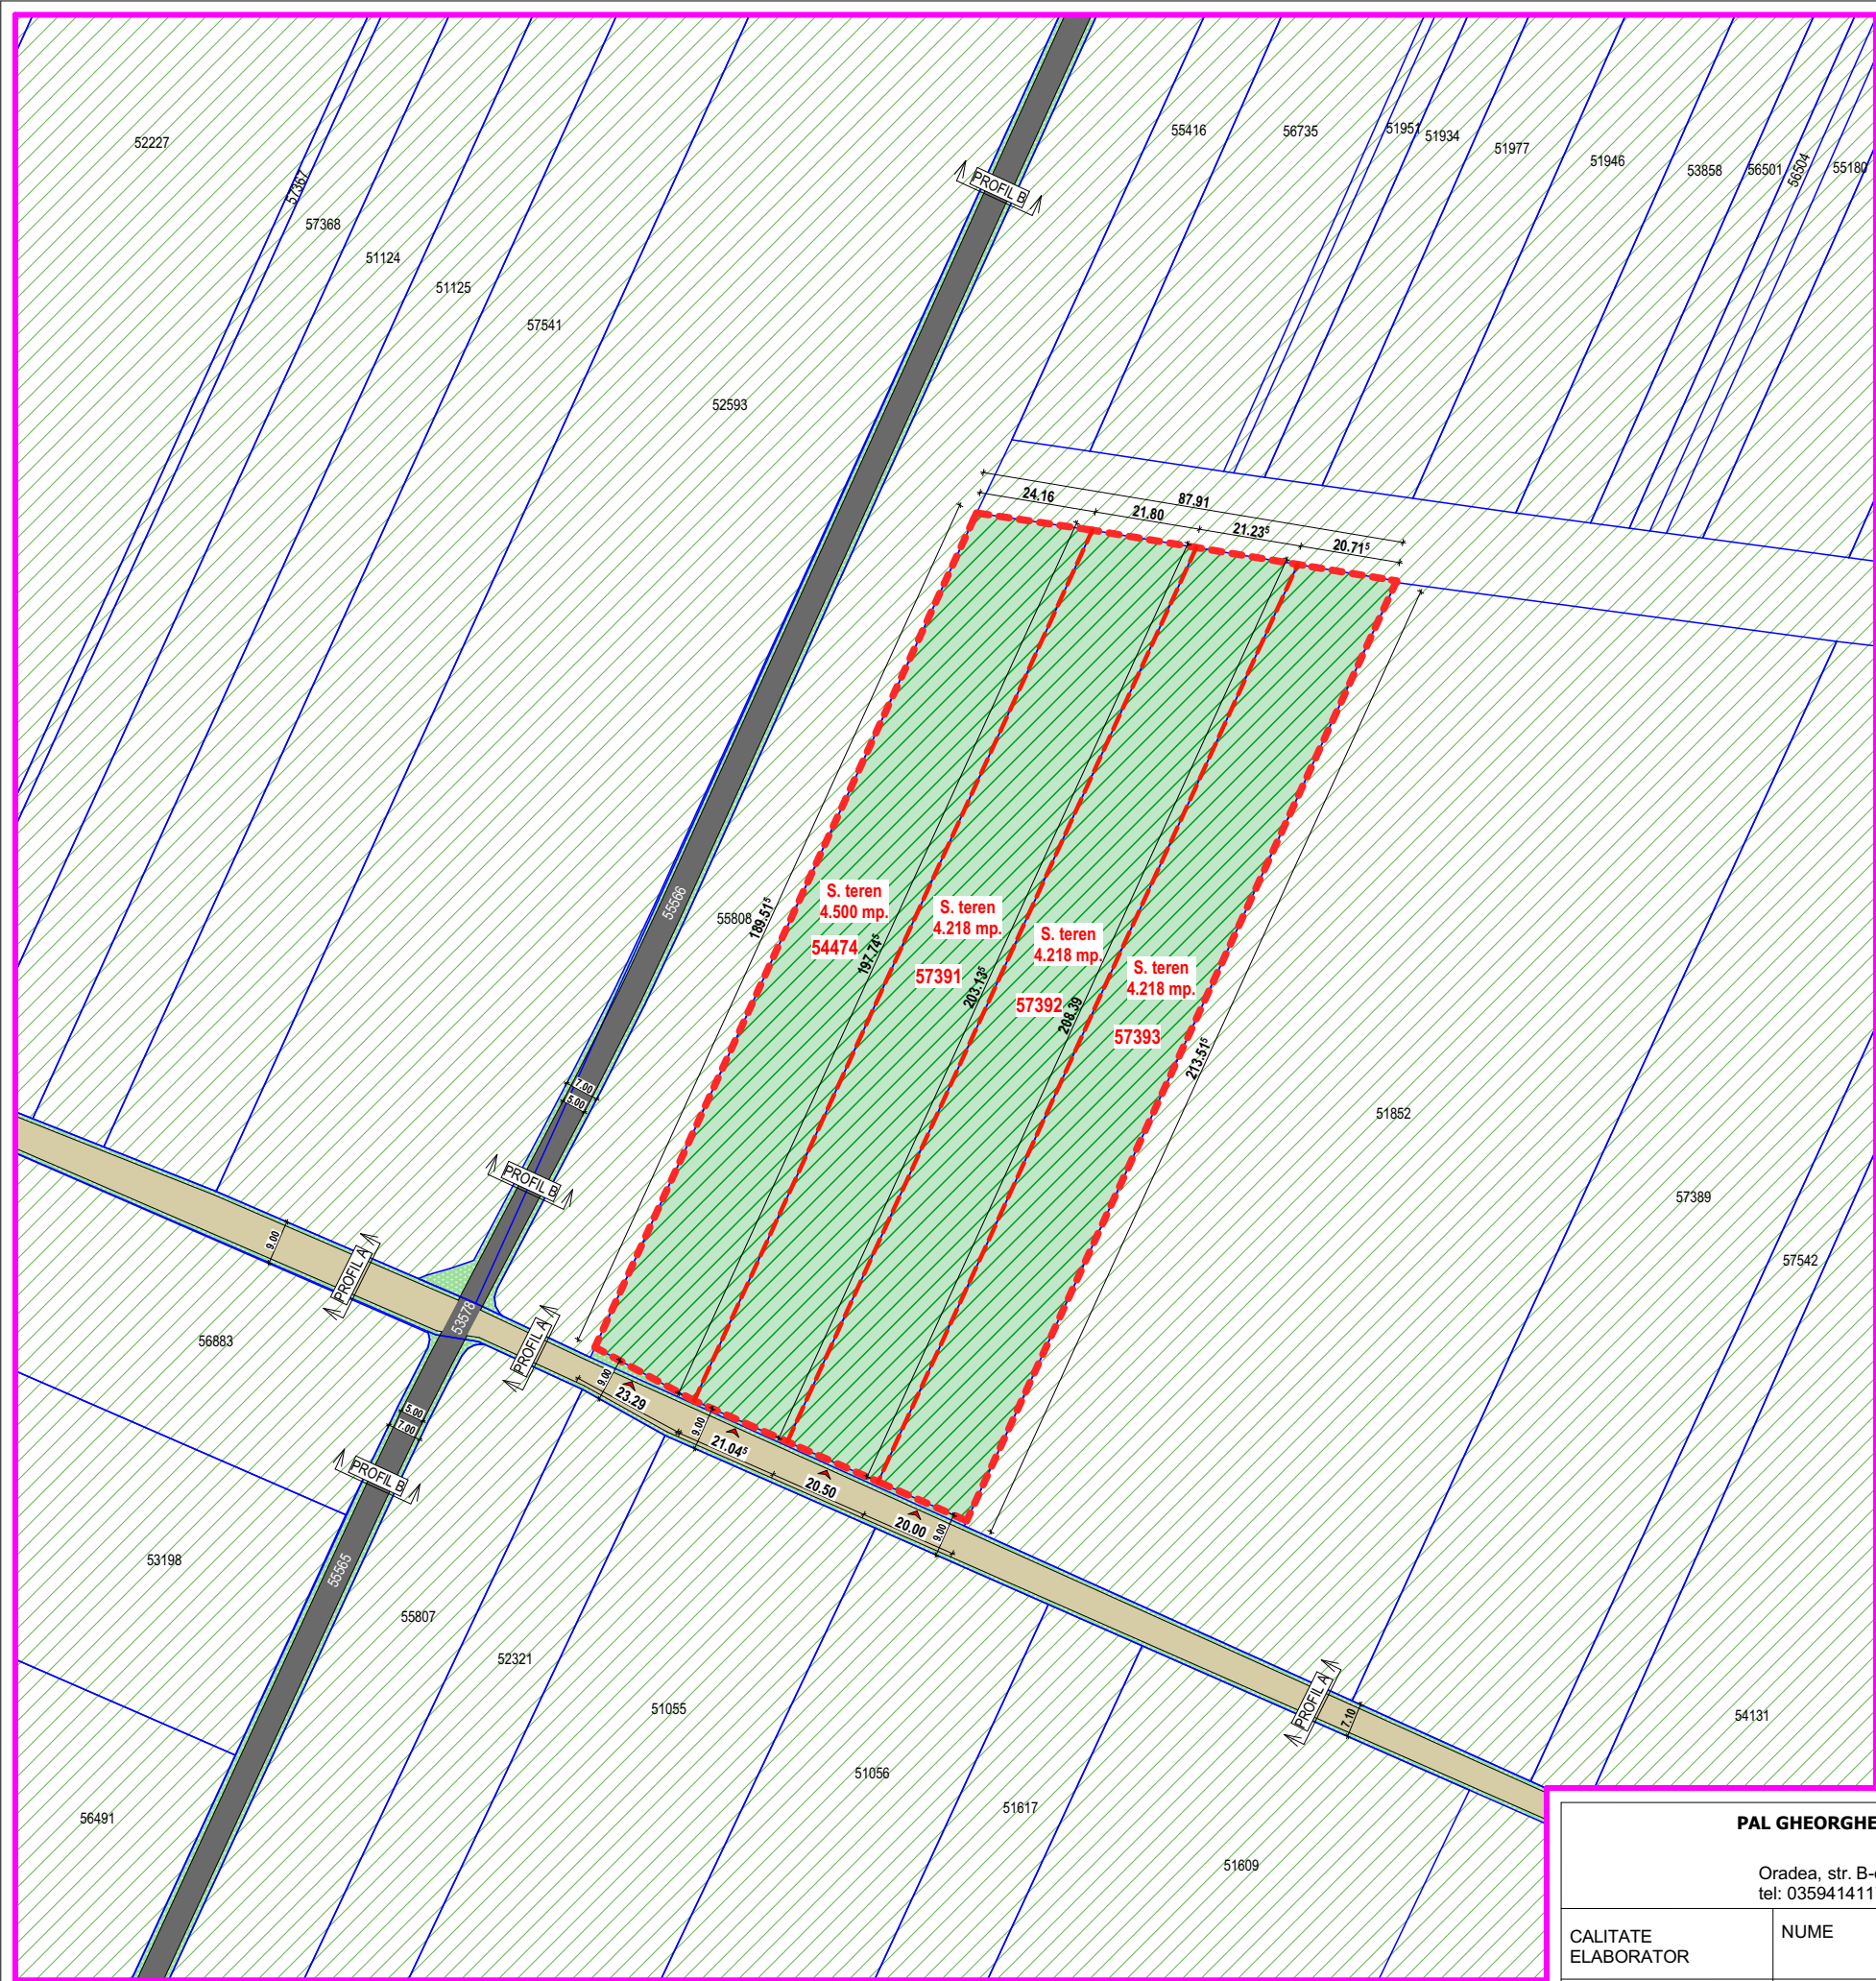

N

Lucrare:

PUZ Introducere în intravilan terenuri cu nr. cad. 54471, 57391, 57392, 57393 pentru construire și reglementare zonă industrială

Amplasament:

Com. Girișu de Criș, sat Tărian, nr. cad. 54474, 57391, 57392, 57393

Beneficiar:

Stanci Daniel

U02 - SITUATIA EXISTENTA

LEGENDA:

LIMITE:

LIMITA ZONEI STUDIATE P.U.Z.

LIMITA ZONEI STUDIATE CARE FACE OBIECTUL PUZ-ULUI

LIMITE CADASTRALE

CONSTRUCTII EXISTENTE

CIRCULATII AUTO SI PIETONALE:

CAROSABIL ASFALTATEXISTENT Drum comunal

CAROSABIL NEASFALTATEXISTENT Drum comunal

ZONA VERDE ADIACENTA Drumului comunal


ZONIFICARE:ZONA TERENURI AGRICOLE IN EXTRAVILAN CONFORM PUG GIRISU DE CRISTEREN STUDIAT IN EXTRAVILAN CONFORM PUG GIRISU DE CRISACCES AUTO/PIETONAL EXISTENT

TERENURI STUDIATE

-nr.cad. 54474 = 4.500 mp.
-nr.cad. 57391 = 4.218 mp.
-nr.cad. 57392 = 4.218 mp.
-nr.cad. 57393 = 4.218 mp.
TOTAL TEREN STUDIAT = 17.154 mp.

BILANT TERITORIAL EXISTENT

Destinație	ZONĂ STUDIATĂ									
Teren studiat	TOTAL		Nr. cad. 54474		Nr. cad. 57391		Nr. cad. 57392		Nr. cad. 59393	
	17,154	100%	4,500	100%	4,218	100%	4,218	100%	4,218	100%
Construcții	0	0%	0	0%	0	0%	0	0%	0	0%
Curți construcții/altele	0	0%	0	0%	0	0%	0	0%	0	0%
P.O.T. EXISTENT	0%		0%		0%		0%		0%	
C.U.T. EXISTENT	0		0		0		0		0	

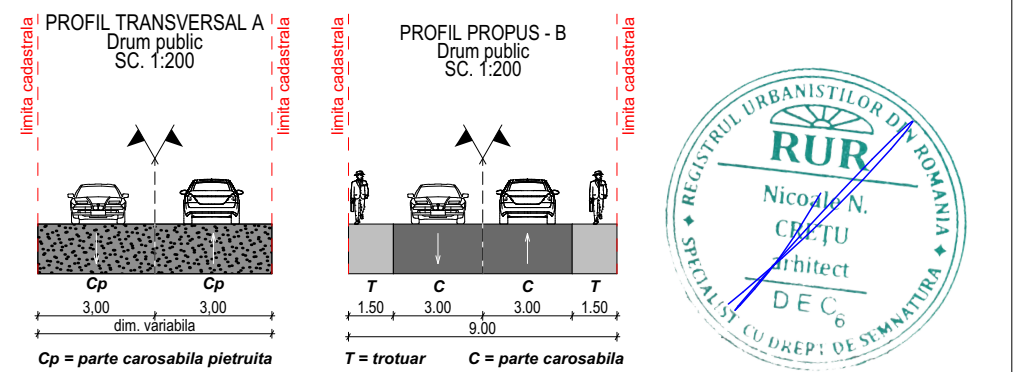

PAL GHEORGHE BIROU INDIVIDUAL DE ARHITECTURA CIF 20207621 Oradea, str. B-dul Dacia, nr. 56, bl. U3, et. 2, ap. 9 tel: 0359414117; e-mail: space_pal_gheorghe@yahoo.com				Beneficiar: Stanci Daniel	Proiect nr: 07/2023
CALITATE ELABORATOR	NUME	SEMNATURA	Scara: 1:1500	Titlu proiect: PUZ Introducere în intravilan terenuri cu nr. cad. 54471, 57391, 57392, 57393 pentru construire și reglementare zonă industrială	Faza:
COORDONATOR	arh. CREȚU Nicolae			Amplasament: Com. Girișu de Criș, sat Tărian, nr. cad. 54474, 57391, 57392, 57393	P.U.Z.
PROIECTANT	arh. PAL Gheorghe		Data: 12.2023	Titlu planșă:	Planșă nr:
DESENAT	arh. stg. ZGHIBOLȚ Sergiu			SITUATIA EXISTENTA	U02